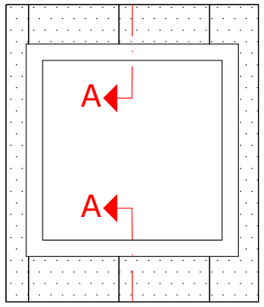

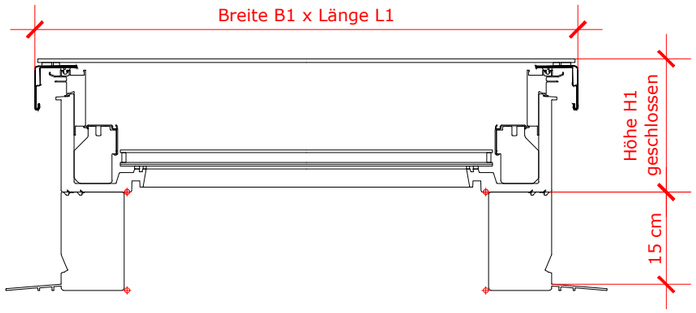

Dachausschnitt und Abmessungen, Angaben in cm

CVU	B x L	B1 x L1	H1
060060	60 x 60	90,1 x 90,1	21,7
080080	80 x 80	110,1 x 110,1	21,7
090060	90 x 60	120,1 x 90,1	21,7
090090	90 x 90	120,1 x 120,1	21,7
100100	100 x 100	130,1 x 130,1	21,7
120090	120 x 90	150,1 x 120,1	21,7
120120	120 x 120	150,1 x 150,1	21,7

Detail A

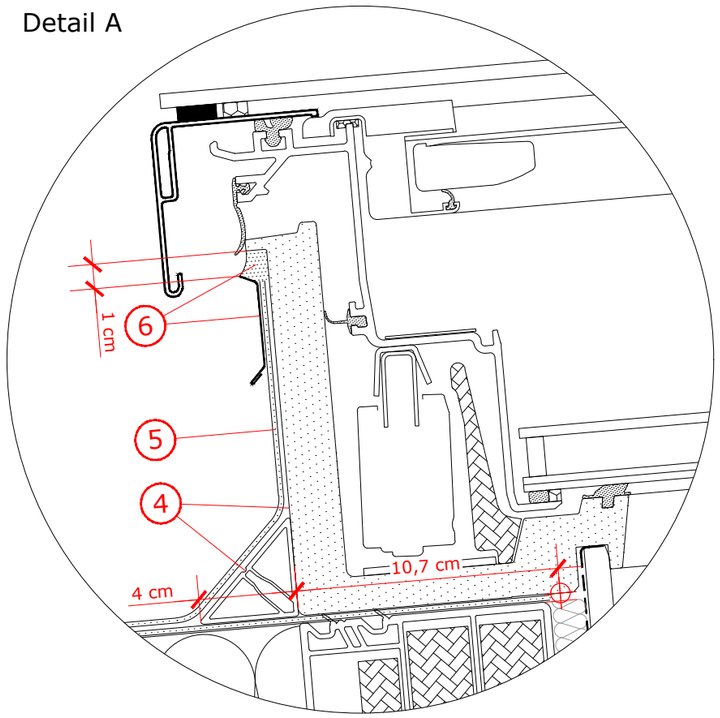

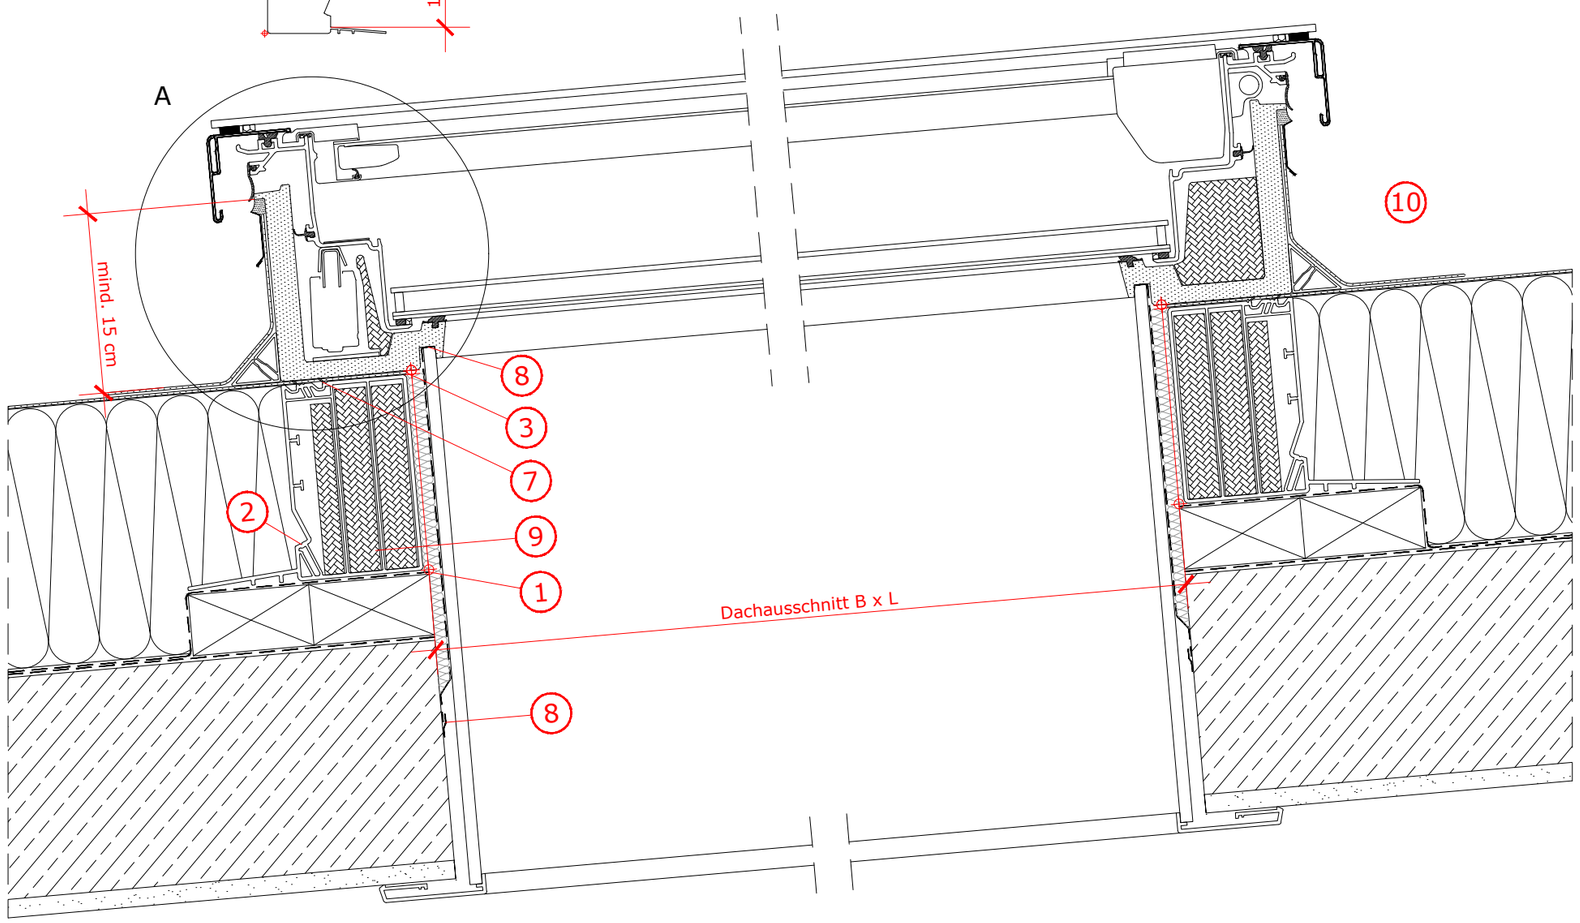

Schnitt A - A

1. Dampfsperre über Bohlenkranz bis an den Dachausschnitt führen.
2. VELUX Adapterkranz mit Bohlenkranz verschrauben.
3. Einlagige Flächenbahn über den Adapterkranz bis an den Dachausschnitt führen.
4. VELUX Flachdach-Fenster und VELUX Dreiecksleiste mit Adapterkranz verschrauben.
5. SKA-Anschlussbahn bis OK Aufsetzkranz führen, umlaufend aufkleben und am unkaschierten Schweißrand mit der Flächenbahn verschweißen.
6. VELUX Kappleisten-Set: Kappleiste mit beiliegenden Schrauben am Aufsetzkranz fixieren und nachfolgend mit Bausilikon versiegeln.
7. Dampfdichter Anschluss durch umlaufende Schlauchdichtung.
8. VELUX Dampfsperrschürze umlaufend in der Fensternut nach Einbauanleitung befestigen und mit der Konstruktion luftdicht verkleben. In den Zwischenraum ausreichend Wärmedämmung einbringen.
9. VELUX Adapterkranz ZCU 0015 mit Flansch, 15 cm.
10. Zugelassener Dachneigungsbereich für die dargestellte Einbausituation: 2 ° bis 15 °

Dies sind unverbindliche Einbauvorschläge, VELUX erbringt in diesem Zusammenhang keine Planungsleistungen und übernimmt hierfür keine Gewährleistung.

Fenstertyp	VELUX INTEGRA® Flachdach-Fenster Basis-Element CVU, 2-fach-Verglasung, mit Ober-Element FLACH-GLAS ISU			
Eindeckrahmen Zubehör	Bauseitige Abdichtung VELUX Kappleisten-Set ZZZ 210U			
Innenverkleidung Zubehör	VELUX Innenfutter LSF 70 cm VELUX Dampfsperrschürze BBX			
Zubehör	VELUX Adapterkranz ZCU 0015, VELUX INTEGRA® Solar-Hitzschutzmarkise MSU			
Dachkonstruktion	Flachdach, Betondach mit obenliegender Wärmedämmung, Abdichtung mit Kunststoffdachbahn, innen mit Dampfsperre und Innenverkleidung			
Dacheindeckung	1 Lage Kunststoffdachbahnen mit Anschlussbahnen			
Format DIN A3	M 1:5/1:2,5	20.05.2021	Blatt 1 von 1	Detail Nr. 191